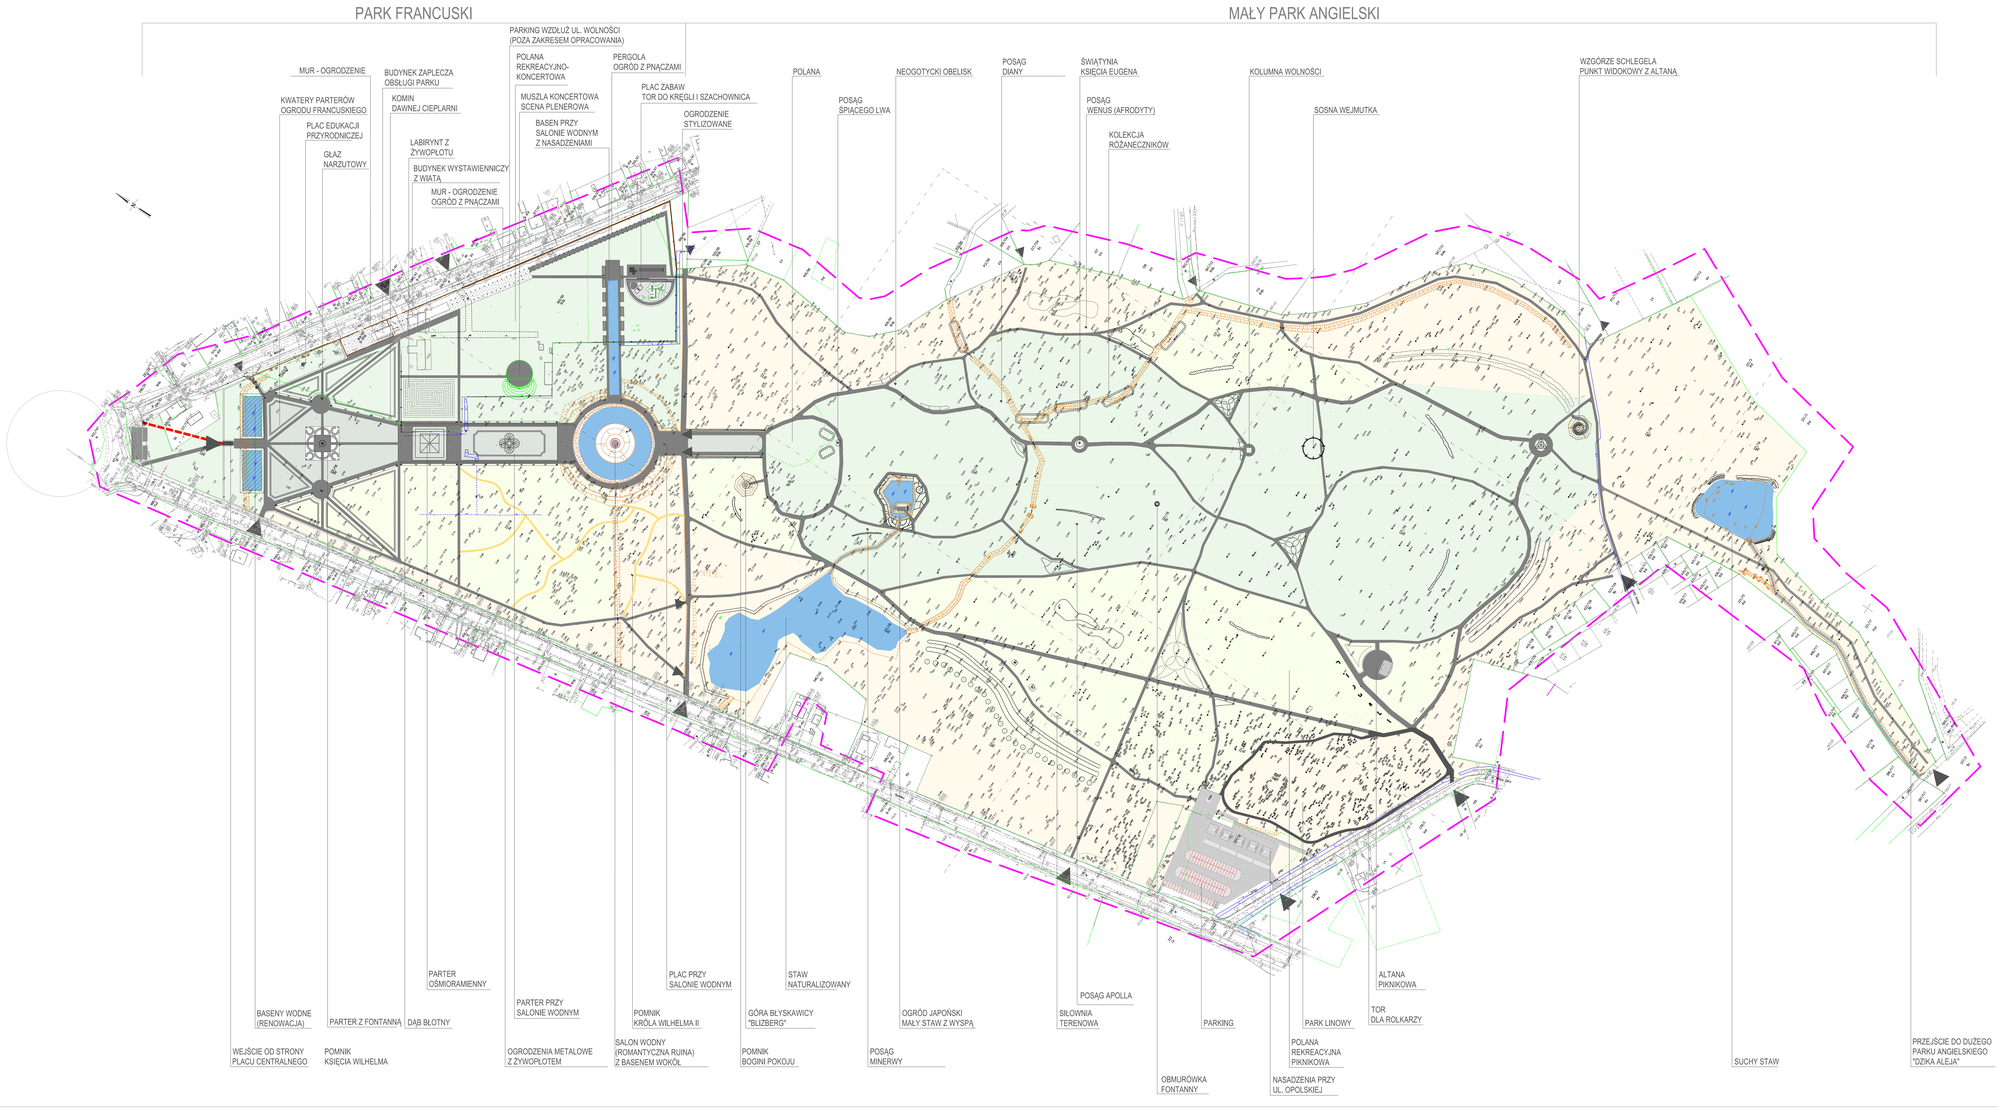

OZNACZENIA

- drzewa liściaste
- drzewa iglaste
- granica opracowania
- granica działek
- nawierzchnia mineralna
- płyty chodnikowe
- nawierzchnia grutnowa
- nawierzchnia z kostki brukowej
- nawierzchnia z kostki bezszwowej
- trawnik gazonowy
- trawnik parkowy
- łąka parkowa
- runo
- posągi
- stawy, baseny wodne
- kanały wodne
- kolekcja różaneczników
- nasadzenia bylinowe
- mur - ogrodzenie
- ogrodzenie stylizowane
- wejścia
- nasadzenia
- nasadzenia

PROJEKTANT

EKOLAS
PRZEDSIĘBIORSTWO USŁUGOWE
UL. KASZTANOWA 21 63-421 PRZYGODZICE

INWESTOR

GMINA POKÓJ
UL. SIENKIEWICZA 8 46-034 POKÓJ

TEMAT

PROJEKT REWITALIZACJI
ZAŁOŻENIA PARKOWEGO W POKOJU
Działka nr 221/18, 369/95

ZIELEŃ

PROJEKTANCI	PROJEKTANCI
MGR INŻ. witold BORATYŃSKI MGR INŻ. MONIKA FALUCKA MGR INŻ. ANNA KOT INŻ. ANETA FORCZAK INŻ. AGATA TULSKA	

DZIAŁ	PROJEKT ZIELENI
PODDZIAŁ	PROJEKT NASADZEŃ
TEMAT RYSUNKU	PROJEKT NASADZEŃ

DATA	SKALA	NR RYSUNKU
GRUDZIEŃ 2014	1:2000	2.2