

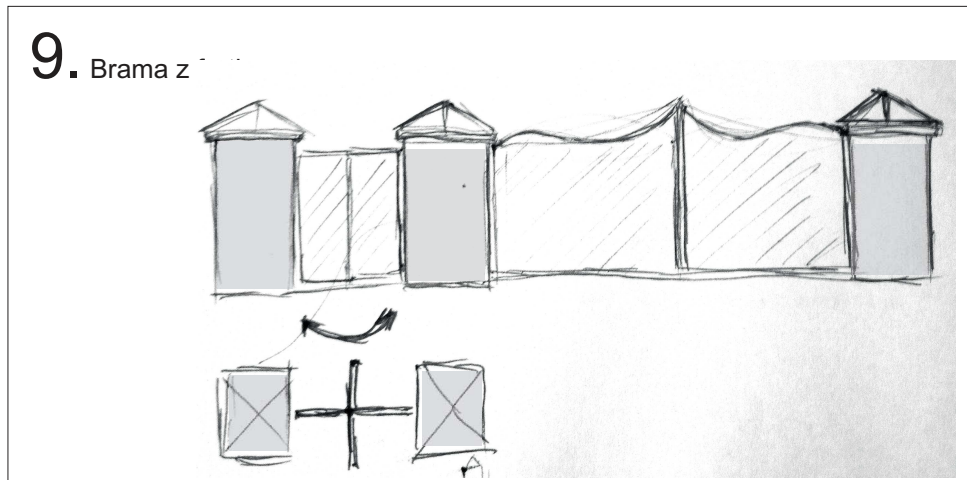
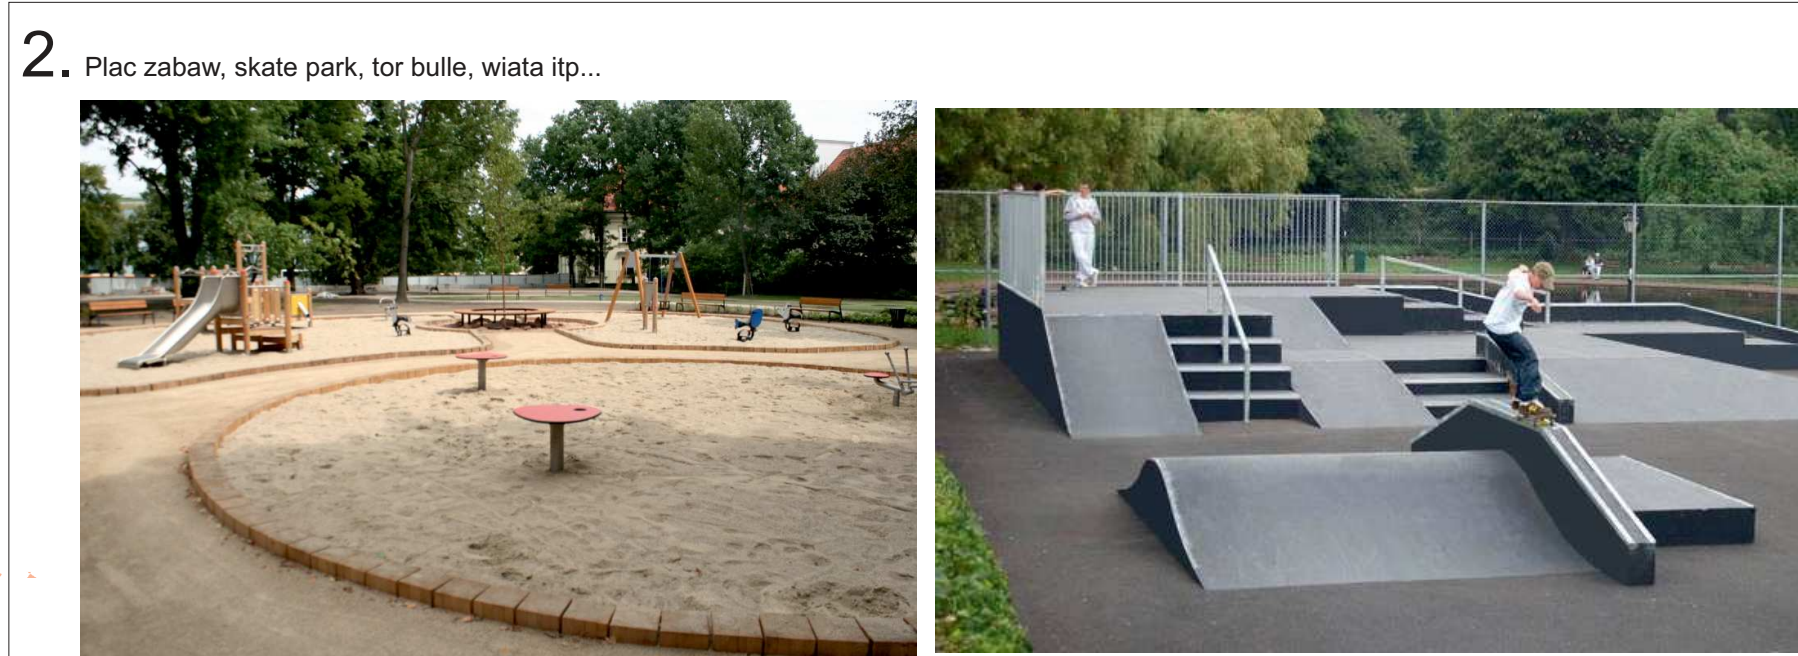


3. Oznaczenie historycznego wejścia głównego i osi głównej założenia parkowego
4. Figury kobiety i mężczyzny na wyspach symetrycznych wgłębników
5. Głaz
6. Pomnik Wilhelma
7. Pomnik Fryderyka
8. Labirynt

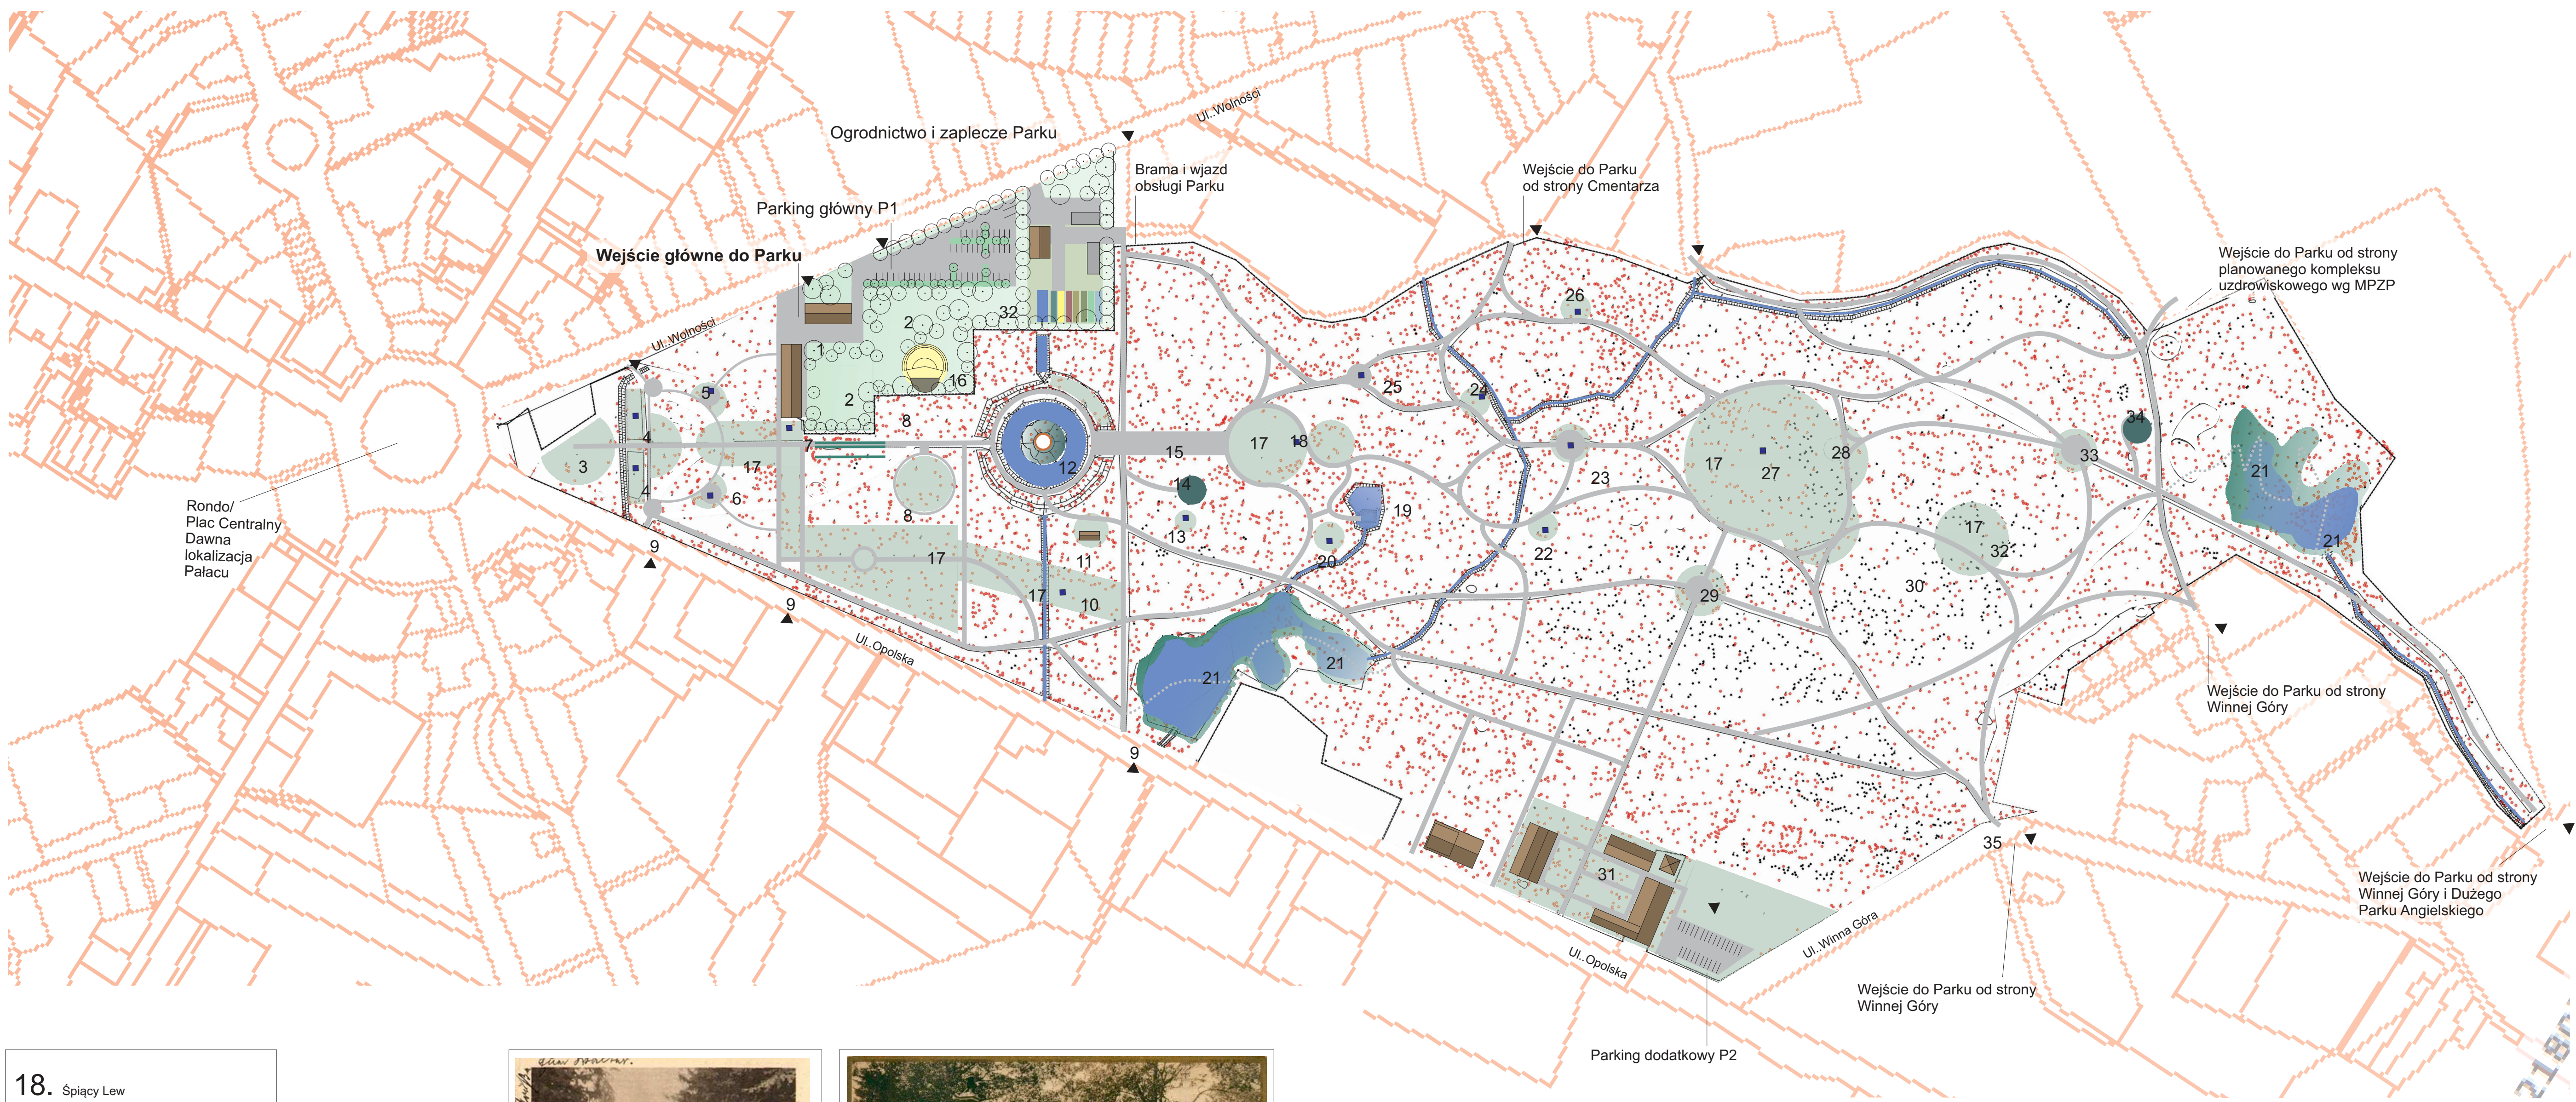

18. Śpiący Lew
19. Wyspa ze stylizowaną altaną i mostem
20. Posąg Minery

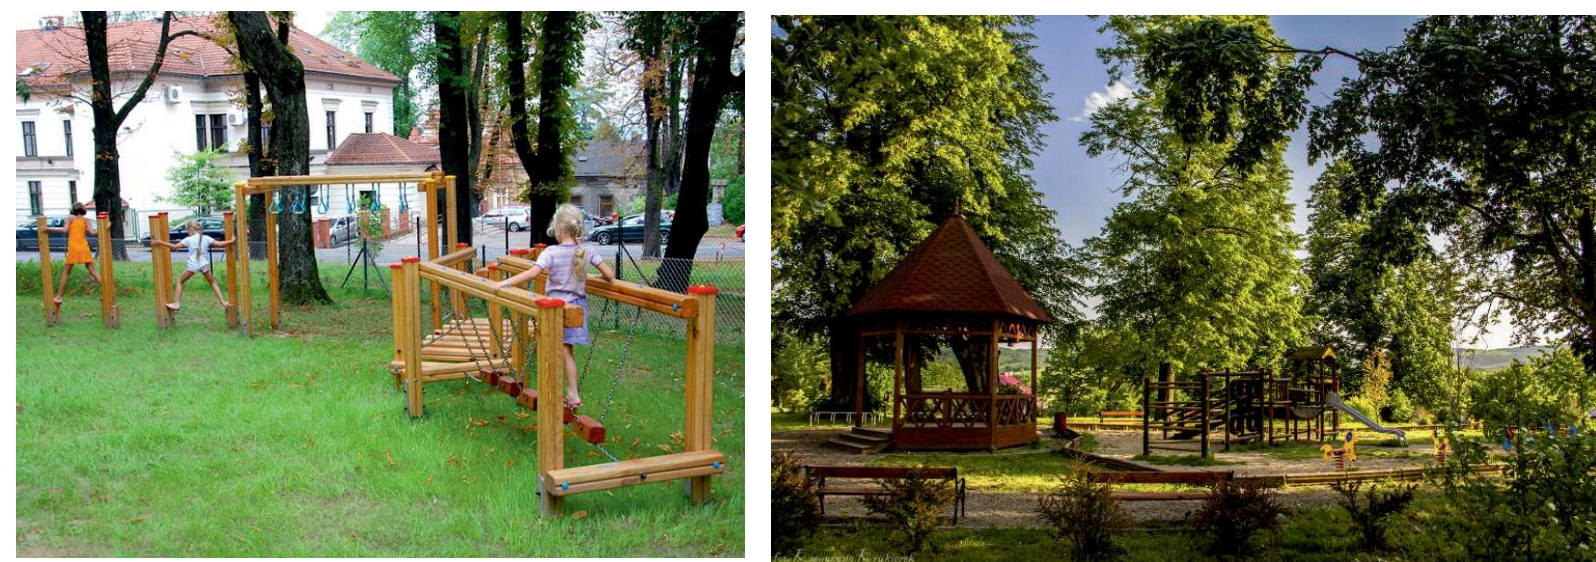

22. Posąg Apollo



23. Świątynia Eugena
Obiekt do odbudowy

24. Posąg Diany
25. Pomnik Wdzięczności
26. Posąg Afrodyty




27. Kolumna Zwycięstwa - do ponownego ustawienia

28. Sosna Wejmutka


29. Stylizowana altana ze źródłem



30. Trasa turystyczno dydaktyczna, obserwacja z koron drzew - Park Linowy

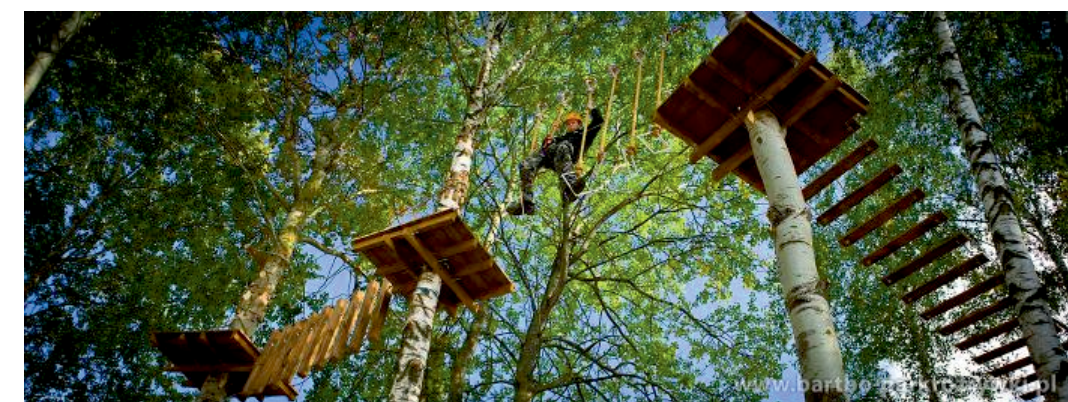

31. Dawna lokalizacja budynku Uzdrowiska, Muzeum Przyrodniczego, Restauracja, Dom Szwajcarski oraz Paulsburg

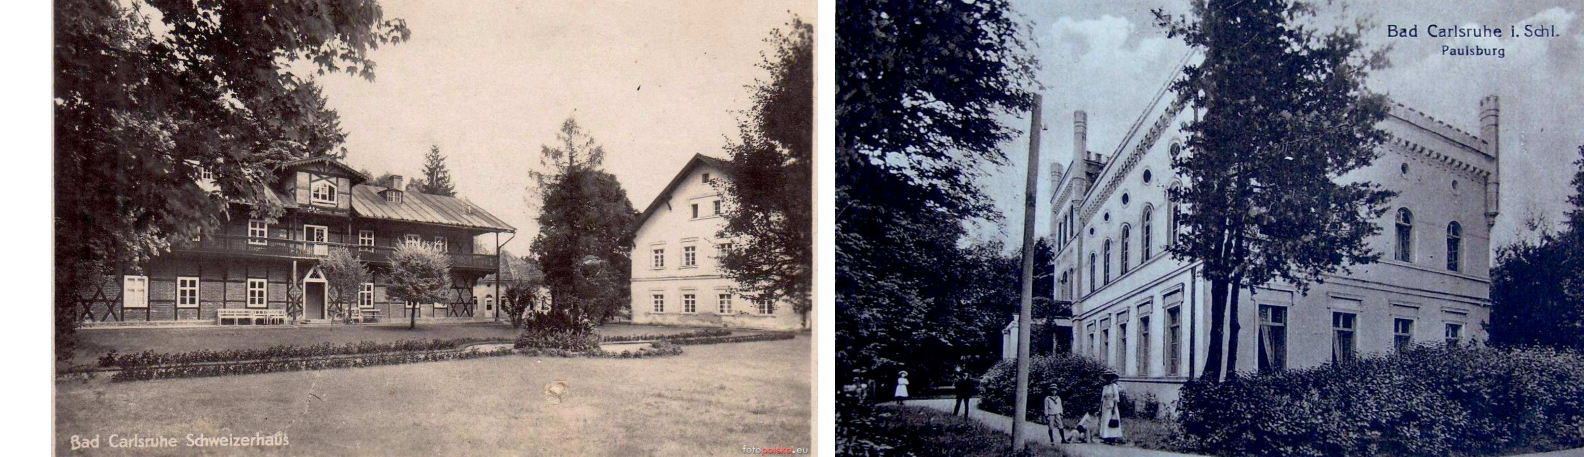

KONCEPCJA REWALORYZACJI części zabytkowego ZAŁOŻENIA PARKOWEGO w Pokoju i działek przyległych do założenia

3 KONCEPCJA REWALORYZACJI Z UKŁADEM KOMPOZYCYJNYM ELEMENTÓW ARCHITEKTONICZNYCH ORAZ PROPOZYCJA

15. Główna oś założenia - Zachowana nawierzchnia w połączeniu z nawierzchnią typu HanzeGrand



16. Amfiteatr



17. Otwarta przestrzeń



32. Stylizowana wiatła grillowa, miejsce na ognisko



- 33/34. Plac i Wzgórze Schlegera

35. Stylizowany Kiosk
- lokalizacja potwierdzona

