

Załącznik 2 Mapa hydrogeologiczna czwartorzędowego
piętra wodonośnego skala 1 : 100 000



granica gminy Pokój



hydroizohipsy czwartorzędowego piętra wodonośnego w m
n.p.m.



kierunek odpływu wód podziemnych

Miąższość utworów wodonośnych piętra czwartorzędowego
w m :




< 10



10 - 20



20 - 30

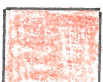

30 - 50



obszary pozbawione utworów wodonośnych piętra
czwartorzędowego (miąższość mniejsza od 2 m)



zasięg występowania wód pod ciśnieniem w pierwszym
poziomie wodonośnym



krawędź doliny kopalnej lub rynny

< 100

przewodność T m²/d



poziomy wodonośne zasobne i perspektywiczne


Udział utworów nieprzepuszczalnych w
profilu pionowym do 10 m w % (punktowo) :




> 80
50 - 80 w stropie
50 - 80 w spagu
20 - 50 w stropie
20 - 50 w spagu
< 20

Załącznik 3

Mapa hydrogeologiczna trzeciorzędowego
piętra wodonośnego skala 1 : 100 000

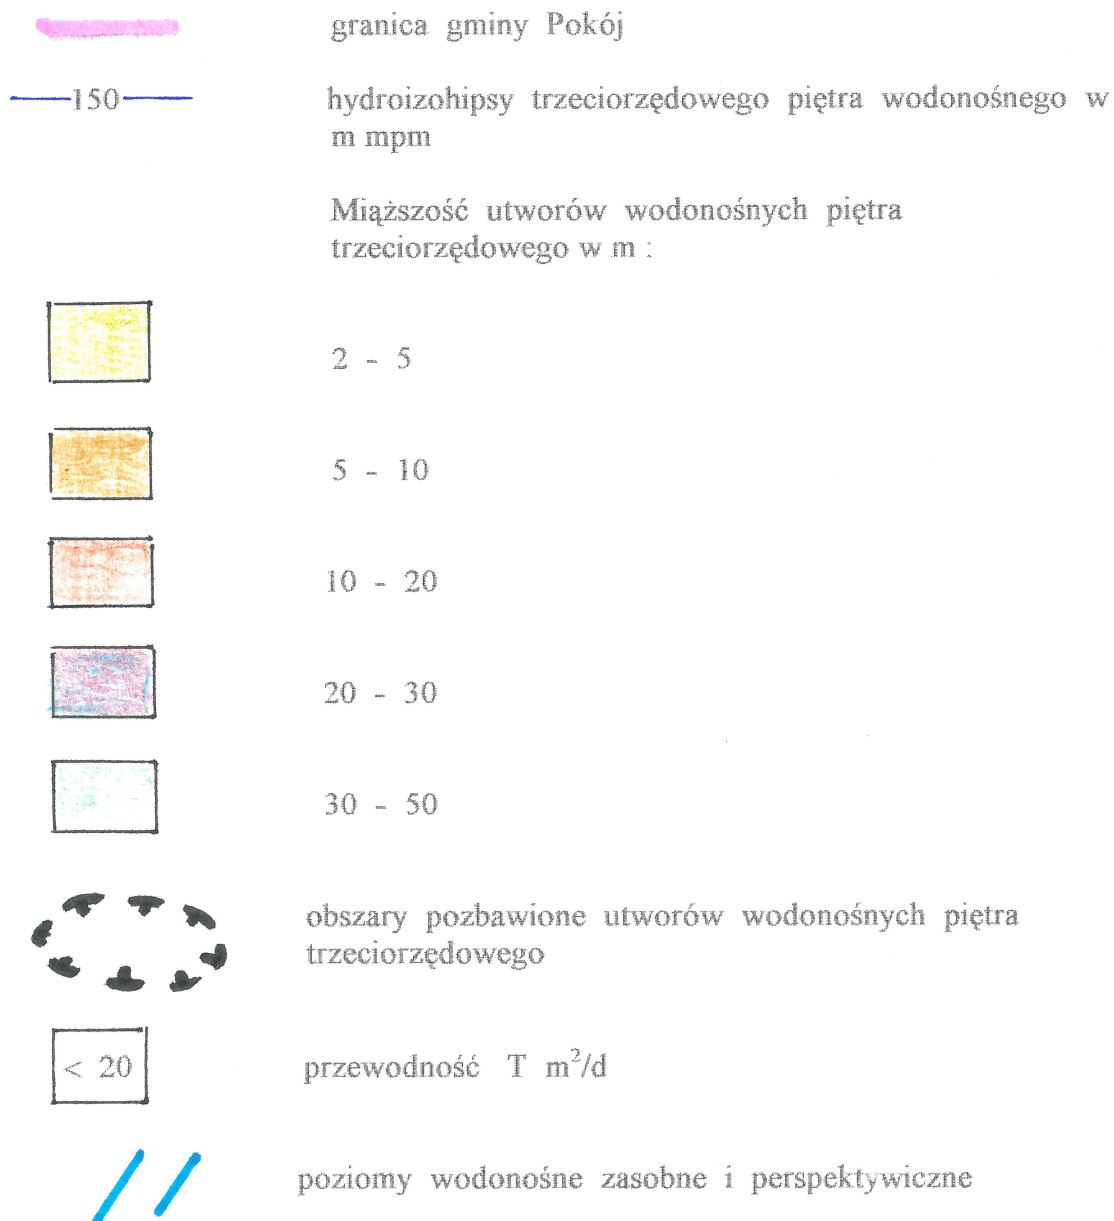

Załącznik 4. Mapa hydrochemiczna skala 1:100.000

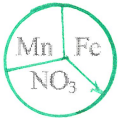-  - granica gminy
-  - stężenie wybranych jonów w wodzie w mg/dm^3
-  - numer otworu
-  - obszary o przekroczonej zawartości NO_3 w mg/dm^3 w wodzie
-  - obszary o dopuszczalnej zawartości Mn w mg/dm^3 w wodzie
-  - obszary o dopuszczalnej zawartości Fe_{og} w mg/dm^3 w wodzie

Załącznik 5/ 1-4 Przekroje hydrogeologiczne skala 1 : $\frac{500}{50000}$

12
146.0

numer otworu
rządna terenu w m n.p.m

6.2

nawiercone i stabilizowane zwierciadło wód
podziemnych

25.4



granica między utworami czwartorzędu i trzeciorzędu

49.0

głębokość otworu w m

Litologia :


p.	piaski
p.dr.	piaski drobnoziarniste
p.śr.	piaski średnioziarniste
p.gr.	piaski gruboziarniste
gl.	gliny
gl.pyl.	gliny pylaste
pył p.	pyły piaszczyste
il pyl.	iły pylaste
żw.	żwiry
p.pyl.	piaski pylaste
ot.	otoczaki




utwory przepuszczalne



utwory nieprzepuszczalne

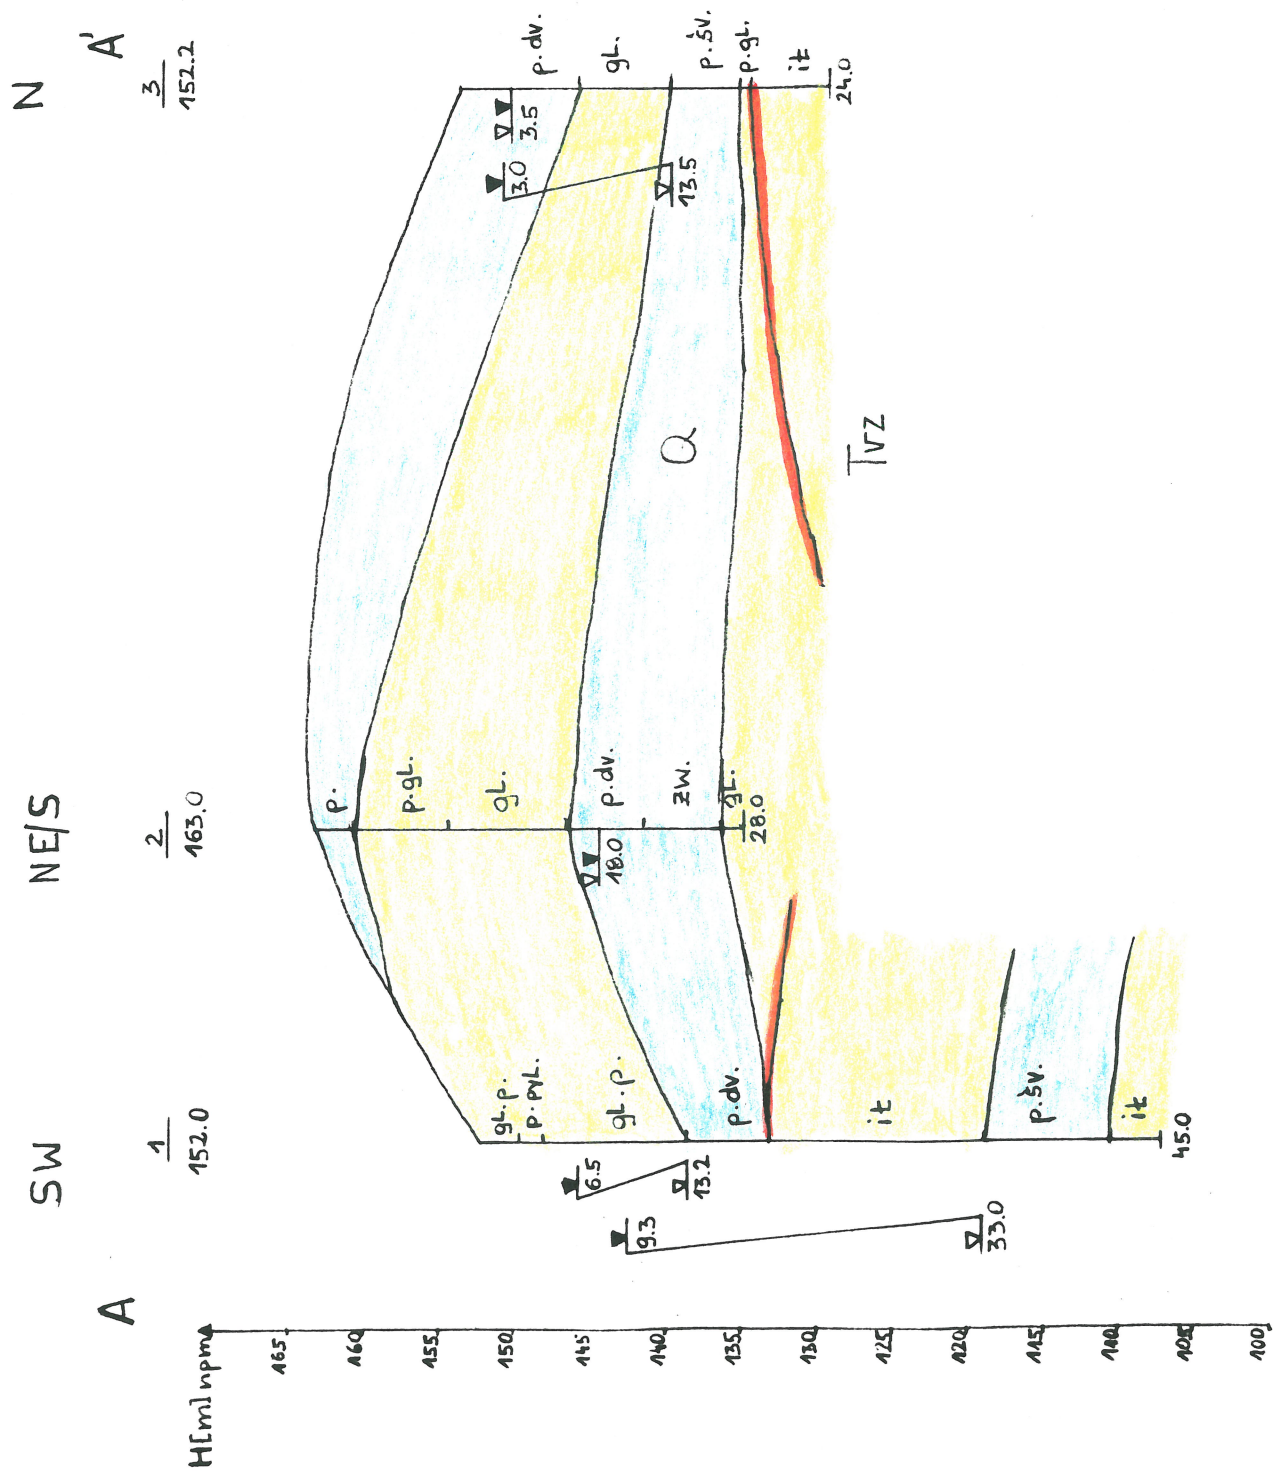

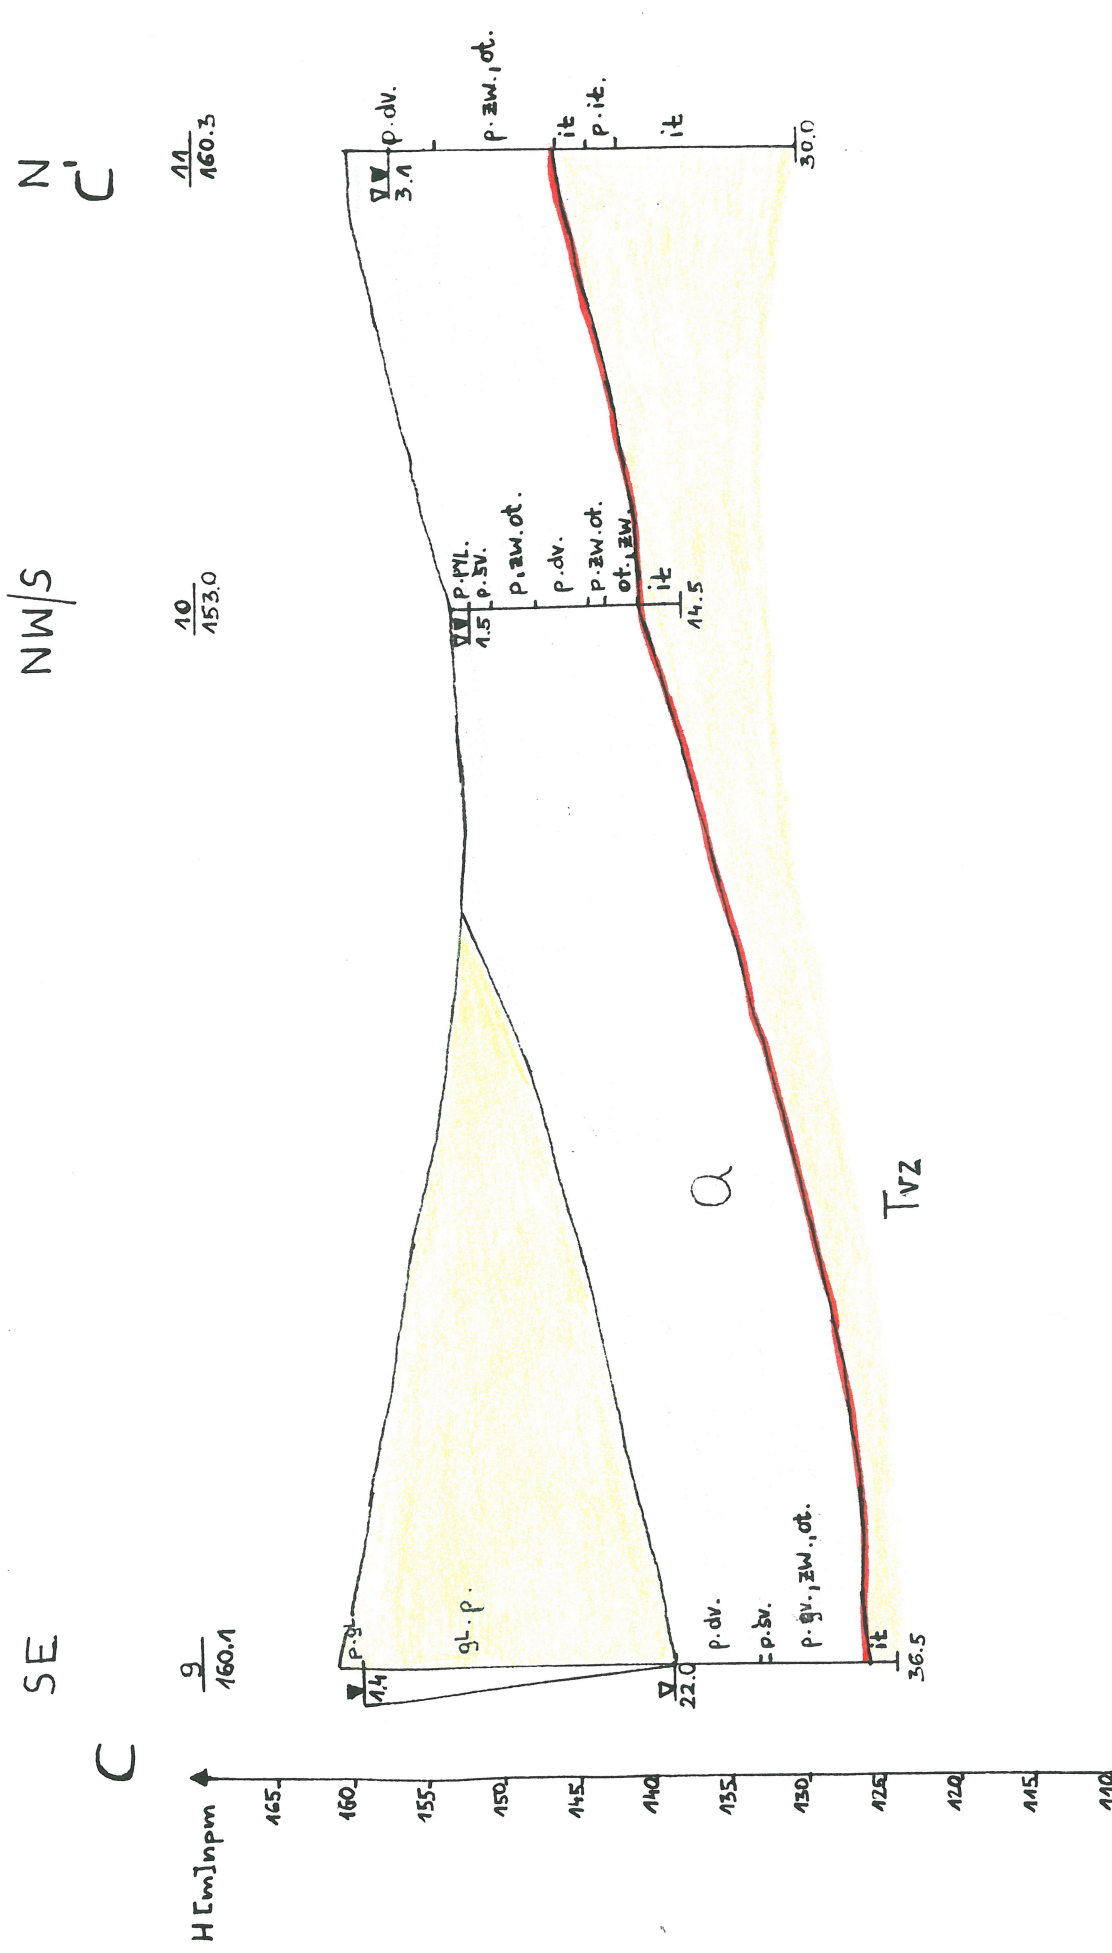

Lp	Nr	Miejscowość	Użytkownik	Głębokość otworu m	Epoka warstw wodonosnej	Przelot właściwy wodonosnej m	Zwierciadło wody w m. p. p. t.		Długość części roboczej filtru m	Średnica filtru mm, "	Zasoby w kat. „B” lub wyniki pompowania próbnego		Ważniejsze zanieczyszczenia fizyczne i chemiczne wody				Rok wykonania	Uwagi
							nawiercone m	ustabilizowane m			wydajność m ³ /h	depresja m	Barwa	Fe og. mg/l	Mn mg/l	Azotany mg/l		
Lp	Nr	Ort	Benutzer	Tiefe m	Epoche der wasserführenden schicht	Mächtigkeit der wasserführenden schicht m	Wasserspiegel in Abstand von der Oberfläche im angebohrt stabilisierte m	Der Teil der Arbeitsfilterlänge m	Durchmesser des Filters mm, "	Ausbeute m ³ /h	Vertiefung m	Die Wichtigsten physikalischen und chemischen Verunreinigungen	Fe alle gemein mg/l	Mn mg/l	Nitrate mg/l	Jahr der Ausführung	Bemerkungen	
1	2	3	4	5	6	7	8	9	10	11	12	13	14	15	16	17	18	19
1	1	Domaradzka kuznia	R.S.P.	36.5	czwartorzęd	22.0 - 34.5	22.0	1.4	6.0	10 3/4"	43.0	10.8		4.8	0.55	0.05	1987	
2	2	Domaradzka kuznia	RSP	41.5	czwartorzęd	28.5 - 40.0	28.5	1.6	6.0	ø 300	31.0	15.0		3.5	0.45	ślad	1987	
3	3	Fatkowice nr.1	RSP	24.5	czwartorzęd	2.0 - 22.0	2.0	2.0	6.0	PCW ø 280	18.0	10.0	5	9.0	0.1	0.05	1978	
4	4	Fatkowice nr.4	RSP	18.0	czwartorzęd	4.0 - 12.0	4.0	4.0	3.0	PCW ø 280	4.4	4.4	1	13.0	0.09	0.15	1979	
5	5	Pokój	F.S.Mk.	15.0	czwartorzęd	4.5 - 12.0	4.5	3.0	4.0	12"	3.5	8.0	15	13.8	0.67	0.0	1959	
6	6	Pokój 1a	Mieczarnia	14.0	czwartorzęd	11.5 - 12.5	11.5	6.3	0.9	12"	4.0	5.4	50	6.0	1.2	1.2	1955	
7	7	Pokój	Apteka	14.0	czwartorzęd	5.0 - 12.5	5.0	1.8	2.0	10"	5.0	5.0	10	n.w.			1964	
8	8	Pokój 1	SDOO	18.0	czwartorzęd	10.0 - 17.5	10.0	3.0	4.0	ø 150	7.0	5.2	0	3.7	0.14	16.0	1969	
9	9	Pokój 2	SDOO	18.0	czwartorzęd	9.0 - 15.0	9.0	2.0	3.0	ø 9 5/8"	20.0	4.0	5	35.0	1.13	0.04	1975	
10	10	Pokój nr. 1.	wies	20.0	czwartorzęd	11.0 - 18.0	11.0	0.5	4.0	ø 9 5/8"	15.0	4.0	15	4.3	0.14	0.08	1970	nieczynna
11	11	Pokój nr. 2.	Mieczarnia	10.0	czwartorzęd						2.3	1.0					1964	
12	12	Pokój nr. 2.	wies	21.0	czwartorzęd	1.8 - 18.0	1.8	1.8	5.0	ø 10 3/4"	14.8	6.0	1	11.0	0.22	0.1	1981	
13	13	Pokój nr. 1a	wies	20.0	czwartorzęd	11.0 - 18.0	11.0	0.5	5.0	PCW ø 315	12.6	6.0	5	11.0	0.35	0.3	1992	
14	14	Pokój nr. I	wies	22.0	czwartorzęd	1.7 - 17.0	1.7	1.7	5.0	ø 11 3/4"	27.3	4.5	5	13.0	0.12	0.05	1982	
15	15	Pokój nr. II	wies	20.0	czwartorzęd	1.0 - 16.0	1.0	1.0	5.0	ø 11 3/4"	15.1	4.9	5	26.0	0.29	0.15	1982	
16	16	Pokój nr. III	wies	23.0	czwartorzęd	1.5 - 18.0	1.5	1.5	6.0	ø 11 3/4"	20.4	4.6	5	17.0	0.29	0.4	1982	Zat.7
17	17	Pokój 2a	SDOO	22.0	czwartorzęd	2.4 - 19.5	2.4	2.4	6.0	ø 11 3/4"	14.4	4.8	1	18.0	0.5	0.15	1982	otwór zlikwidowano do gł. 15.0 m
18	18	Pokój	„Las”	81.3	czwartorzęd	2.6 - 3.7	3.7	3.0	4.0	ø 12"	3.5	8.0	15	13.8		1.4	1959	

[illegible]