


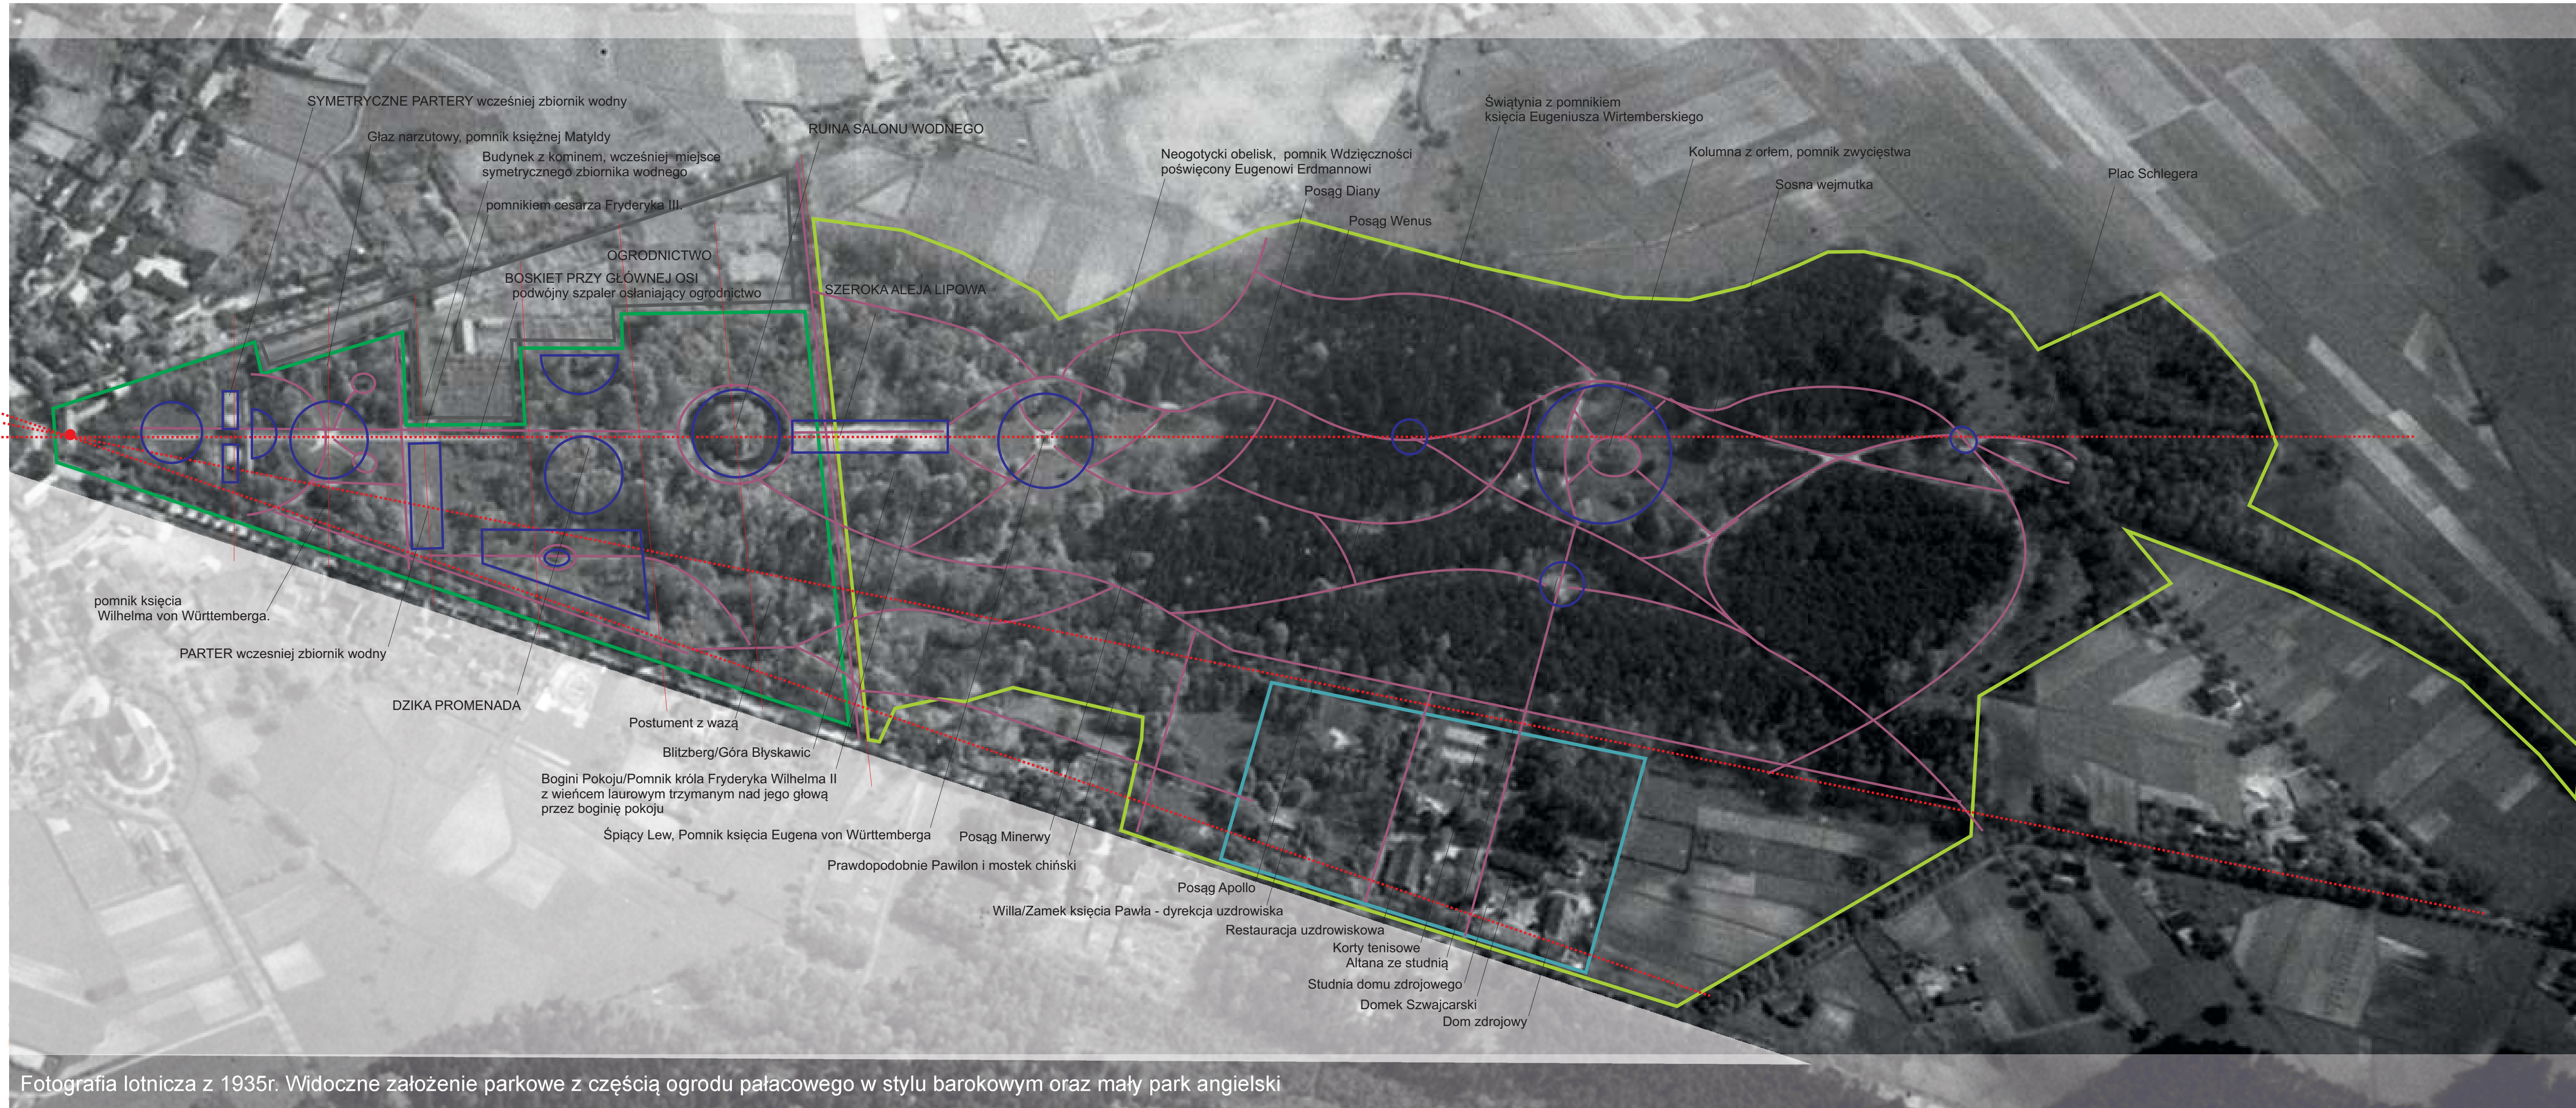

Fotografia lotnicza z 1935r. Widoczne założenie parkowe z częścią ogrodu pałacowego w stylu barokowym oraz mały park angielski

KONCEPCJA REWALORYZACJI części zabytkowego ZAŁOŻENIA PARKOWEGO w Pokoju i działek przyległych do założenia


2.1 ANALIZA LOKALIZACJI ELEMENTÓW ARCHITEKTURY ORAZ KOMPOZYCJI PRZESTRZENNEJ

na podstawie zdjęcia lotniczego z 1935 r.
Opracowanie przedstawia lokalizację obiektów, pomników, przestrzeni otwartych, skupin drzew
w podobnym wieku, układ osi kompozycyjnych, alei oraz ścieżek po analizie materiałów
historycznych oraz stanu aktualnego i odczytu układu w terenie.

na podstawie map, szkiców oraz opisów potwierdzających układ,
opracowanie stało się podstawą do wykonania Programu funkcjonalno przestrzennego
Parku w Pokoju oraz projektu koncepcyjnego jego zagospodarowania.

LEGENDA

- Osie kompozycyjne założenia
- Linia podziału poprzecznego barokowego fragmentu założenia
- Przestrzenie otwarte wskazane przez układ drzewostanu w podobnym wieku
- Przebieg układu alei i ścieżek wysownych na podstawie analizy fotografii lotniczej, fotografii
obiektów zlokalizowanych w Parku, stanu obecnego (2015) oraz analizy terenu.
- Granica terenu ogrodu przypałacowego w stylu barokowym/ ogród francuski
- Granica terenu małego parku angielskiego
- Strefa ogrodnictwa i zaplecza parku
- Strefa uzdrowiska Bad Carlsruhe

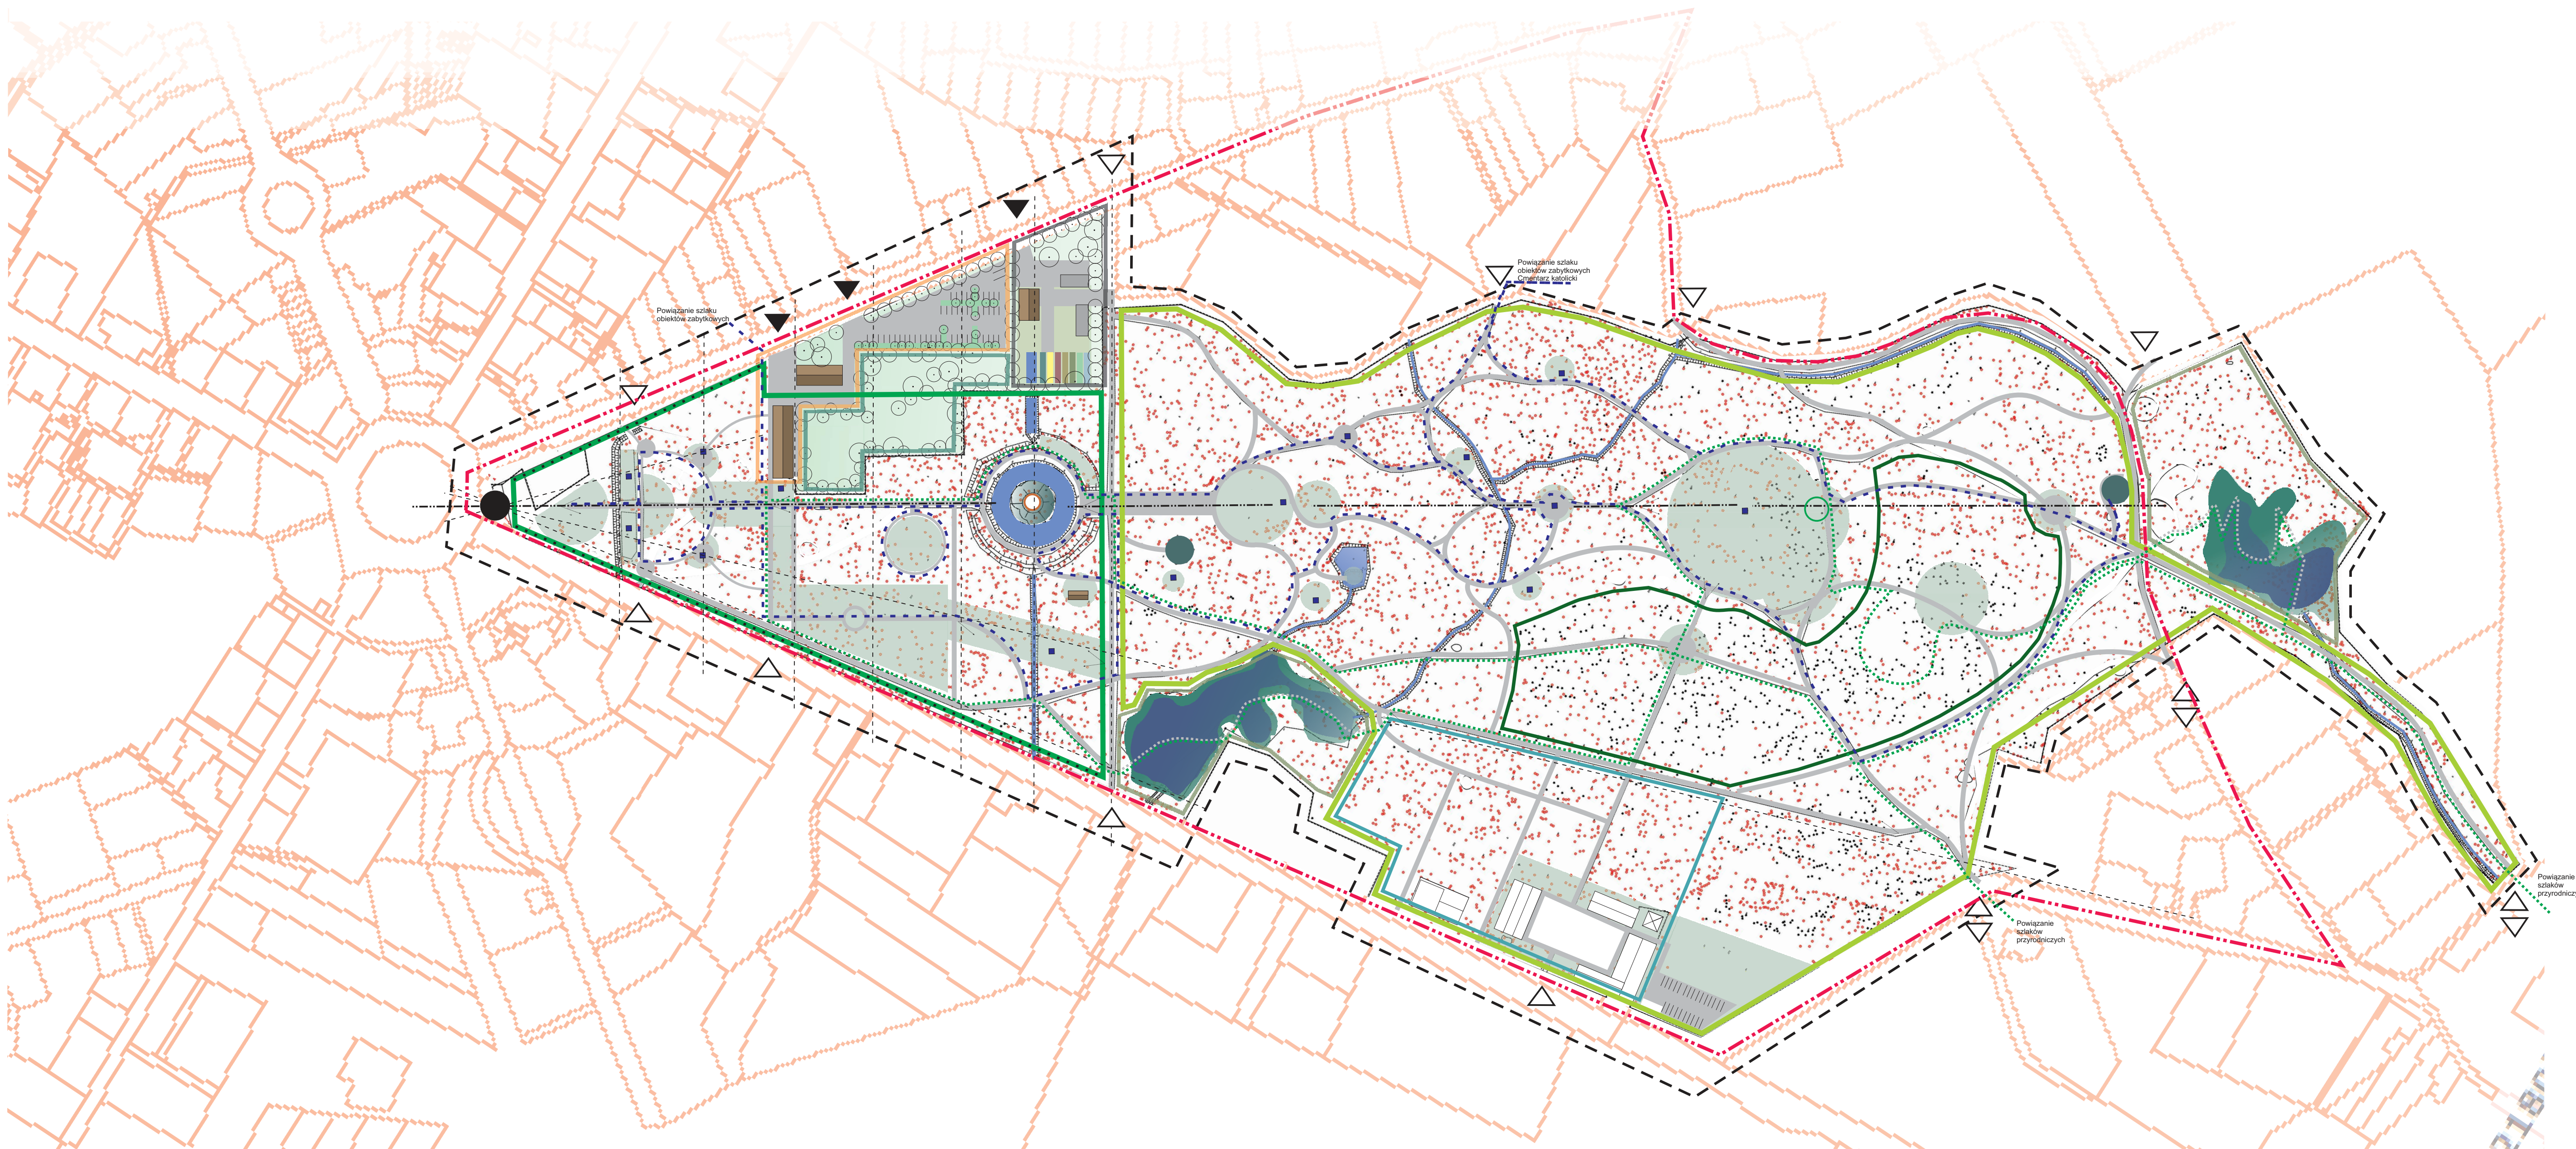

2.2 PROGRAM FUNKCJONALNO PRZESTRZENNY PARKU W POKOJU

LEGENDA

- Granica opracowania
- Dawna granica ogrodu przypałacowego w stylu barokowym/ ogród francuski
- Dawna granica małego parku angielskiego
- Strefa wejściowa od ul. Wolności. Budynek pawilonu, parking, sanitariaty, informacja turystyczna
- Strefa zaplecza Parku i ogrodnictwa
- Strefa polany rekreacyjnej z placem zabaw, amfiteatrem, miejscem piknikowym
- Strefa bioróżnorodności o funkcji dydaktyczno - przyrodniczej
- Strefa dawnego uzdrowiska Bad Carlsruhe
- Strefa leśna z naturalnym podszyciem
- Wejścia główne oraz wjazd na główny parking
- Wejścia dodatkowe do parku
- Wejście łączące mały park angielski z dużym parkiem angielskim
- Typy powierzchni**
 - Nawierzchnia utwardzona
 - Polana angielska/ trawnik naturalny
 - Trawnik ozdobny
 - Tereny podmokłe, zalewowe sezonowe o bogatym ekosystemie
 - Woda
 - Runo leśne bez samosiewów
 - Budynki projektowane
 - Historyczna lokalizacja nieistniejących już budynków
- Szlaki i ścieżki**
 - Szlak dydaktyczno przyrodniczy
 - Szlak zabytkowy
 - Ścieżka przyrodniczo-dydaktyczna w formie podestów
 - Droga techniczna/ obwodnica parku, ścieżka rowerowa i dla rolkarzy
- Kompozycja krajobrazowa**
 - Główna oś kompozycji
 - Boczne osie kompozycji oraz linie pionowych podziałów
 - Punkt zbiegu osi w miejscu dawnego Domu Kawalerskiego
 - Linia dawnego ogrodzenia
 - otwarcia widokowe
 - Pomnik, postument, element zabytkowy dawnej kompozycji
 - Sosna wejmutka
 - Wzgórze Blyskawic i Schlegera